


POHLED SEVERNÍ

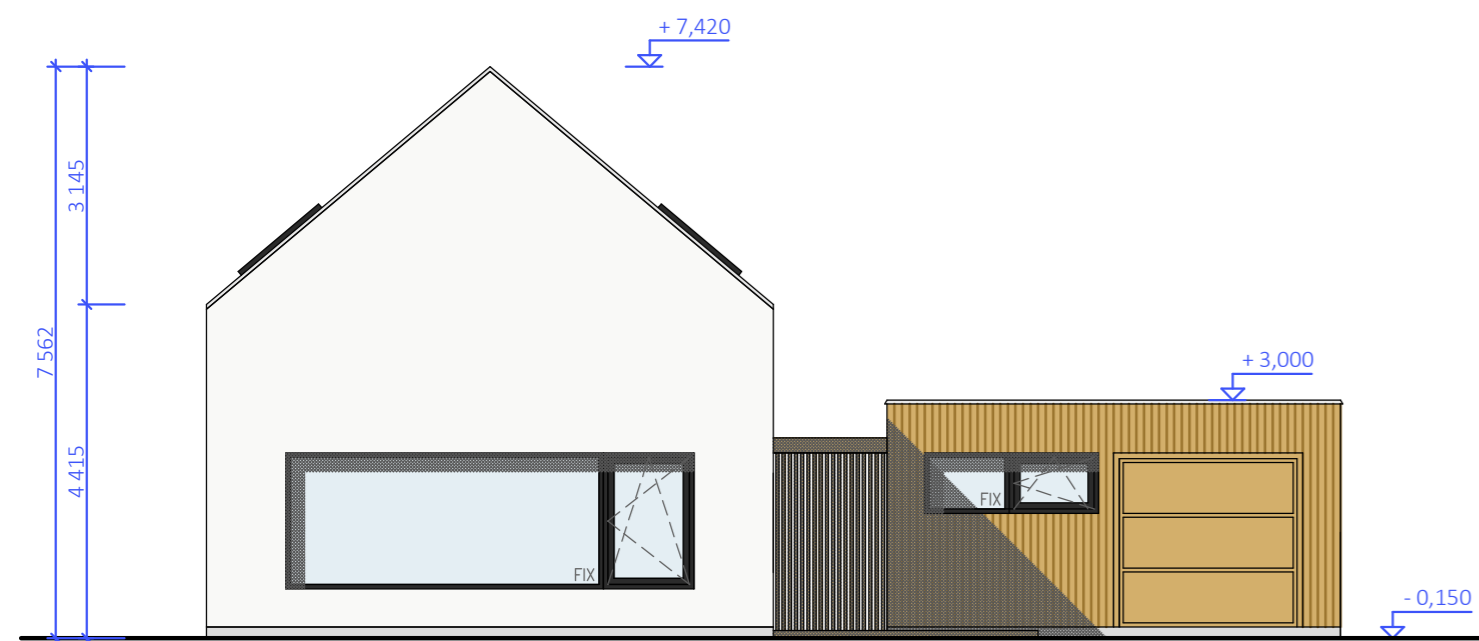

POHLED VÝCHODNÍ



POHLED JIŽNÍ



POHLED ZÁPADNÍ



OBYTNÝ SOUBOR ROKYTNICE V ORLICKÝCH HORÁCH

TYPOVÝ RODINNÝ DŮM - POHLEDY | **B. 6.**

M 1 : 100 | 6 / 2021

ODPOVĚDNÝ PROJEKTANT | Ing. arch. Martin Hájek
 VYPRACOVAL | Ing. arch. Václav Hájek

ATELIER HÁJEK
 urbanismus, architektura, interiéry, design

adresa: Nerudova 206, 500 02 Hradec Králové
 tel.: 603 310 003 / 776 462 742
 e-mail: m_hajek@volny.cz / vaclav-hajek@post.cz
 web: www.atelierhajek.cz